


SECCION LONGITUDINAL A-A

ESCALA 1:50

SECCION TRANSVERSAL B-B


ESCALA 1:50

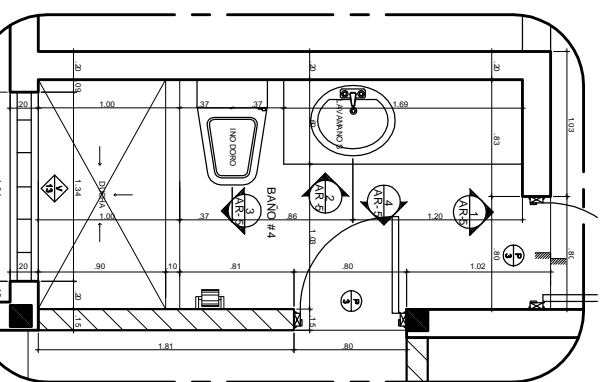

AMPLIACION DE BAÑO

ESCALA 1:20


1
AR-4

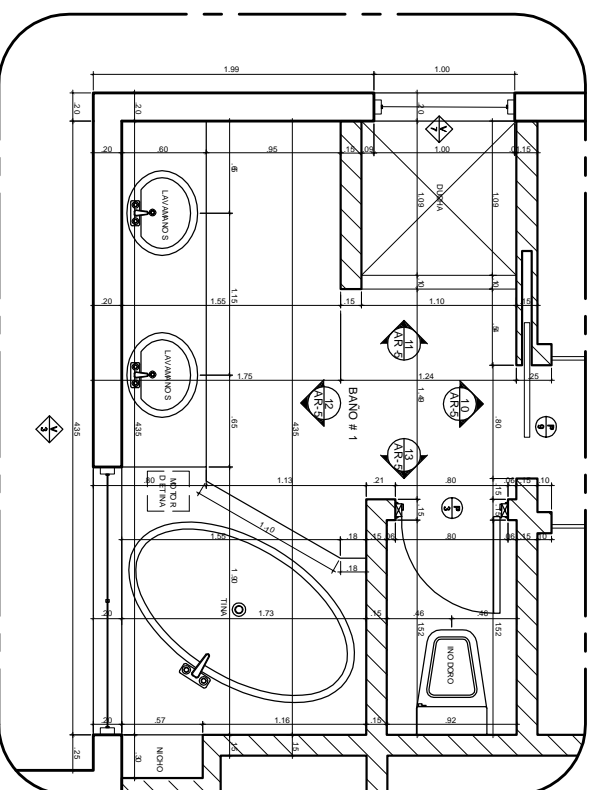

AMPLIACION DE BAÑO

ESCALA 1:20


3
AR-4

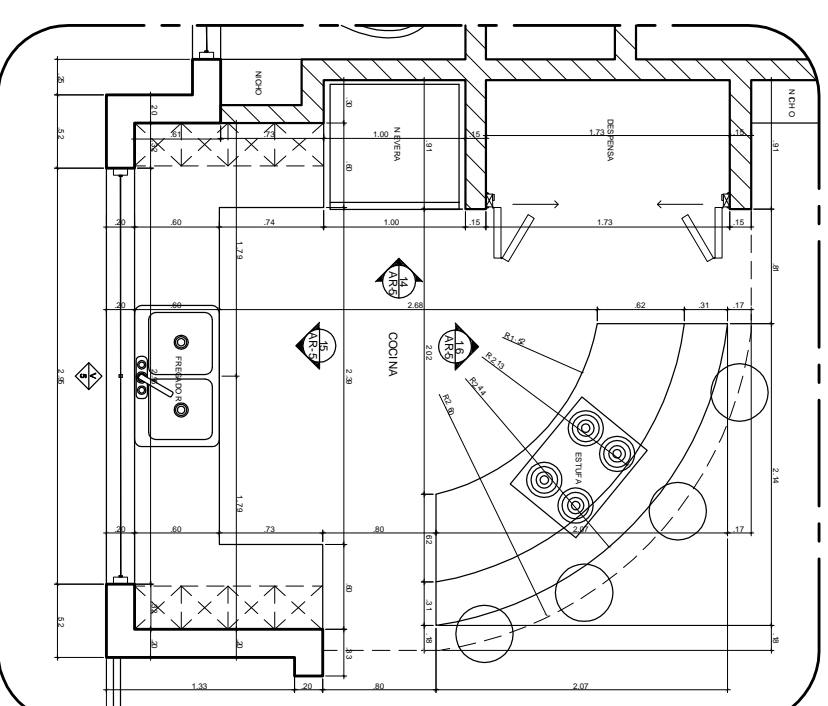

AMPLIACION DE COCINA

ESCALA 1:20

4
AR-4

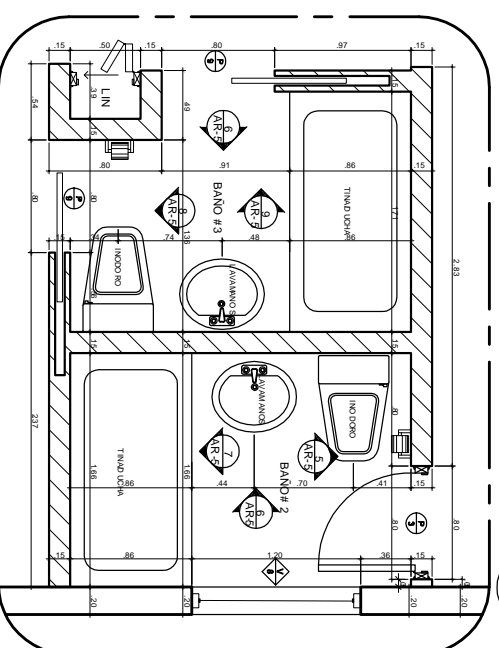

AMPLIACION DE BAÑO

ESCALA 1:20

2
AR-4



PROYECTO SUNSET POINT
MODELO MARIPOSA

BARRIADA SUNSET POINT
ISLA COLON - MATUMBAL
CORREGIMIENTO DE BOCAS DEL TORO
PROVINCIA DE BOCAS DEL TORO
REP. PANAMA

DISEÑO AR.	ELECTRICIDAD
SUNSET POINT	JULIO SOTO A.
ESTRUCTURA	FLORERA
FERRONADO ALVARADO	JULIO SOTO A.
PROYETARIO	SUNSET POINT
INGENIERIA Y DESARROLLO MUNICIPAL	

D BUIO	M3 STUDIO	HORA
ARQUITECTURA	DESIGN	4/14
FECHA	FEBRERO 2008	
ESCALA	INDICADAS	ARQ.4